


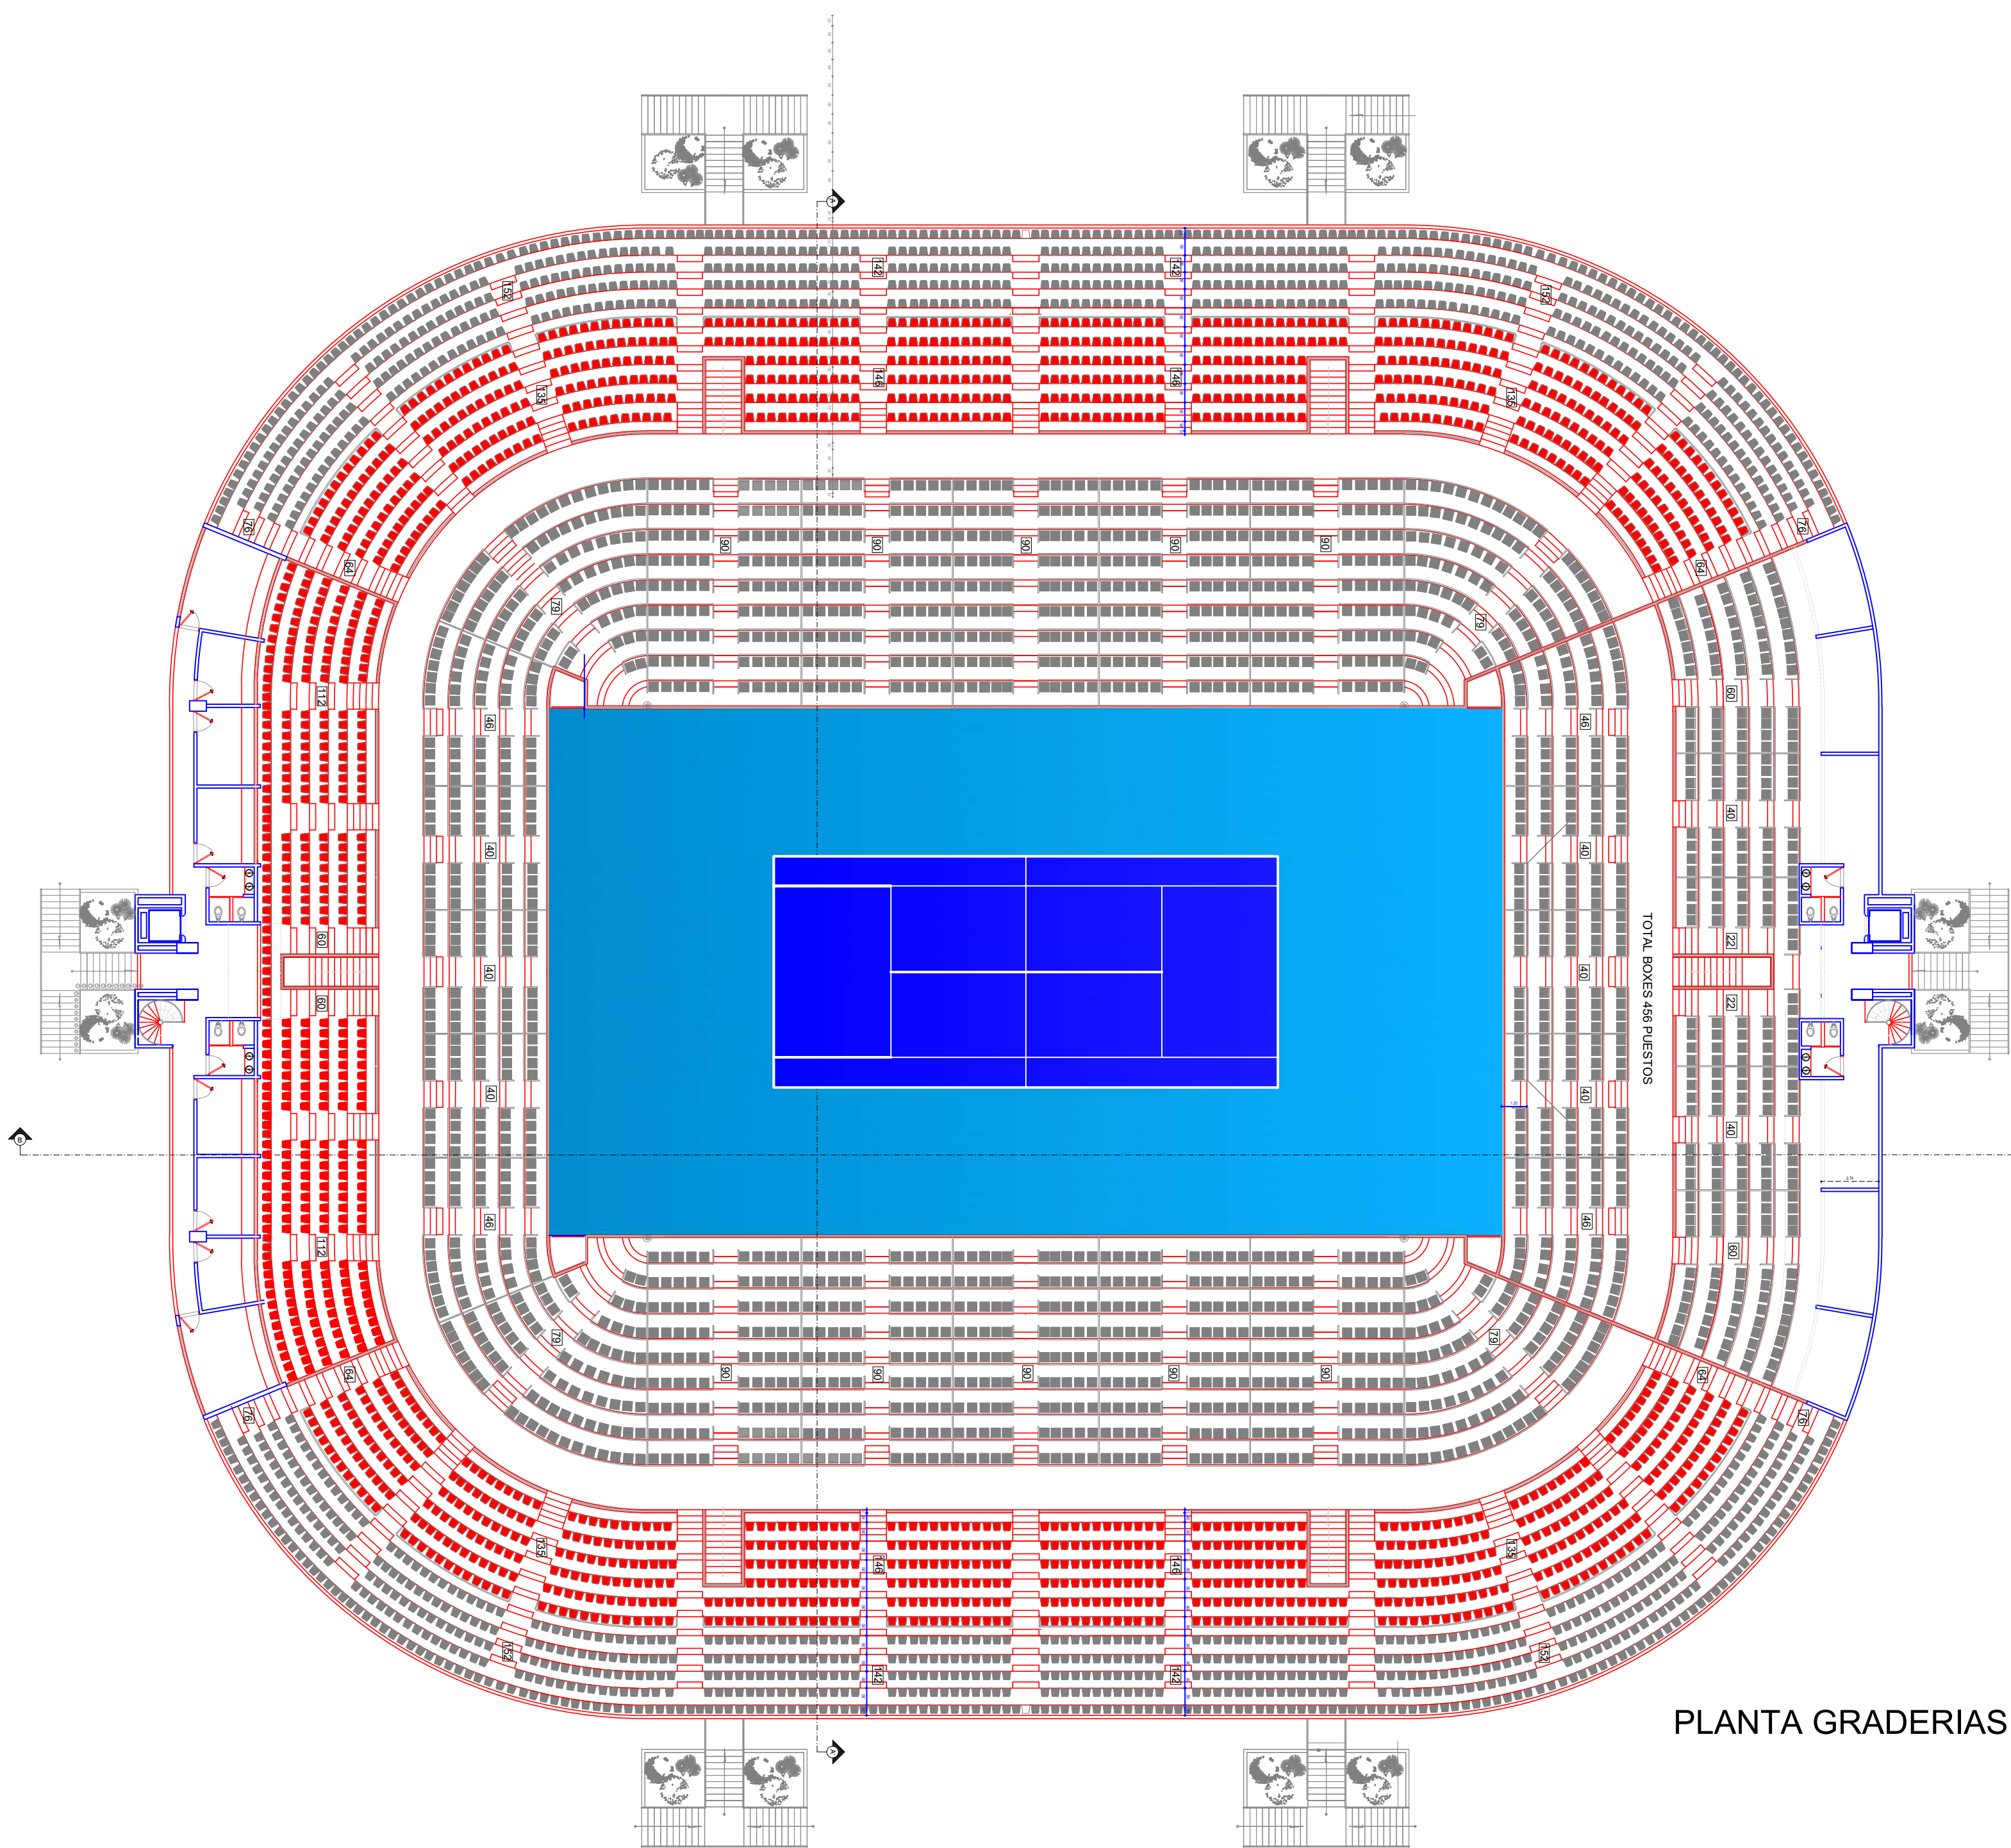

CUADRO GENERAL DE AREAS	
PRIMER PISO AREA	= 3.520.75 M2
RECEPCION - LOCALES - OFICINAS - CAMERINOS - BAÑOS	
SEGUNDO PISO AREA	= 2182.35 M2
RECEPCION - LOCALES - OFICINAS - CAMERINOS BAÑOS	
AREA TOTAL	= 5.703.10 M2
COSTO APROXIMADO	= 14.500.000.000

CAPACIDAD GRADERIAS	
GRADERIAS PLATINO CAPACIDAD	= 1.428 PUESTOS
GRADERIAS INTERMEDIAS CAPACIDAD	= 1.380 PUESTOS
GRADERIAS ALTAS CAPACIDAD	= 1.480 PUESTOS
GRADERIAS BOXES CAPACIDAD	= 456 PUESTOS
TOTAL PUESTOS	= 4.744 PUESTOS

PLANTA GRADERIAS



PROYECTO
CENTRO ALTO RENDIMIENTO
CAMPOS TENIS

PROPIETARIO
ENRIQUE MALAVER

CONTIENE
PLANTA GRADERIAS
CORTE TRANSVERSAL

Vo. Bo. ARQUITECTO
PEDRO GAMBOA
MAT. A25012004-80018013

Vo. Bo. PROPIETARIO
ENRIQUE MALAVER

MODIFICACIONES

ESCALA
ESCALA 1: 100

FECHA
AGOSTO 2024

PLANO No.
2

DE
6