


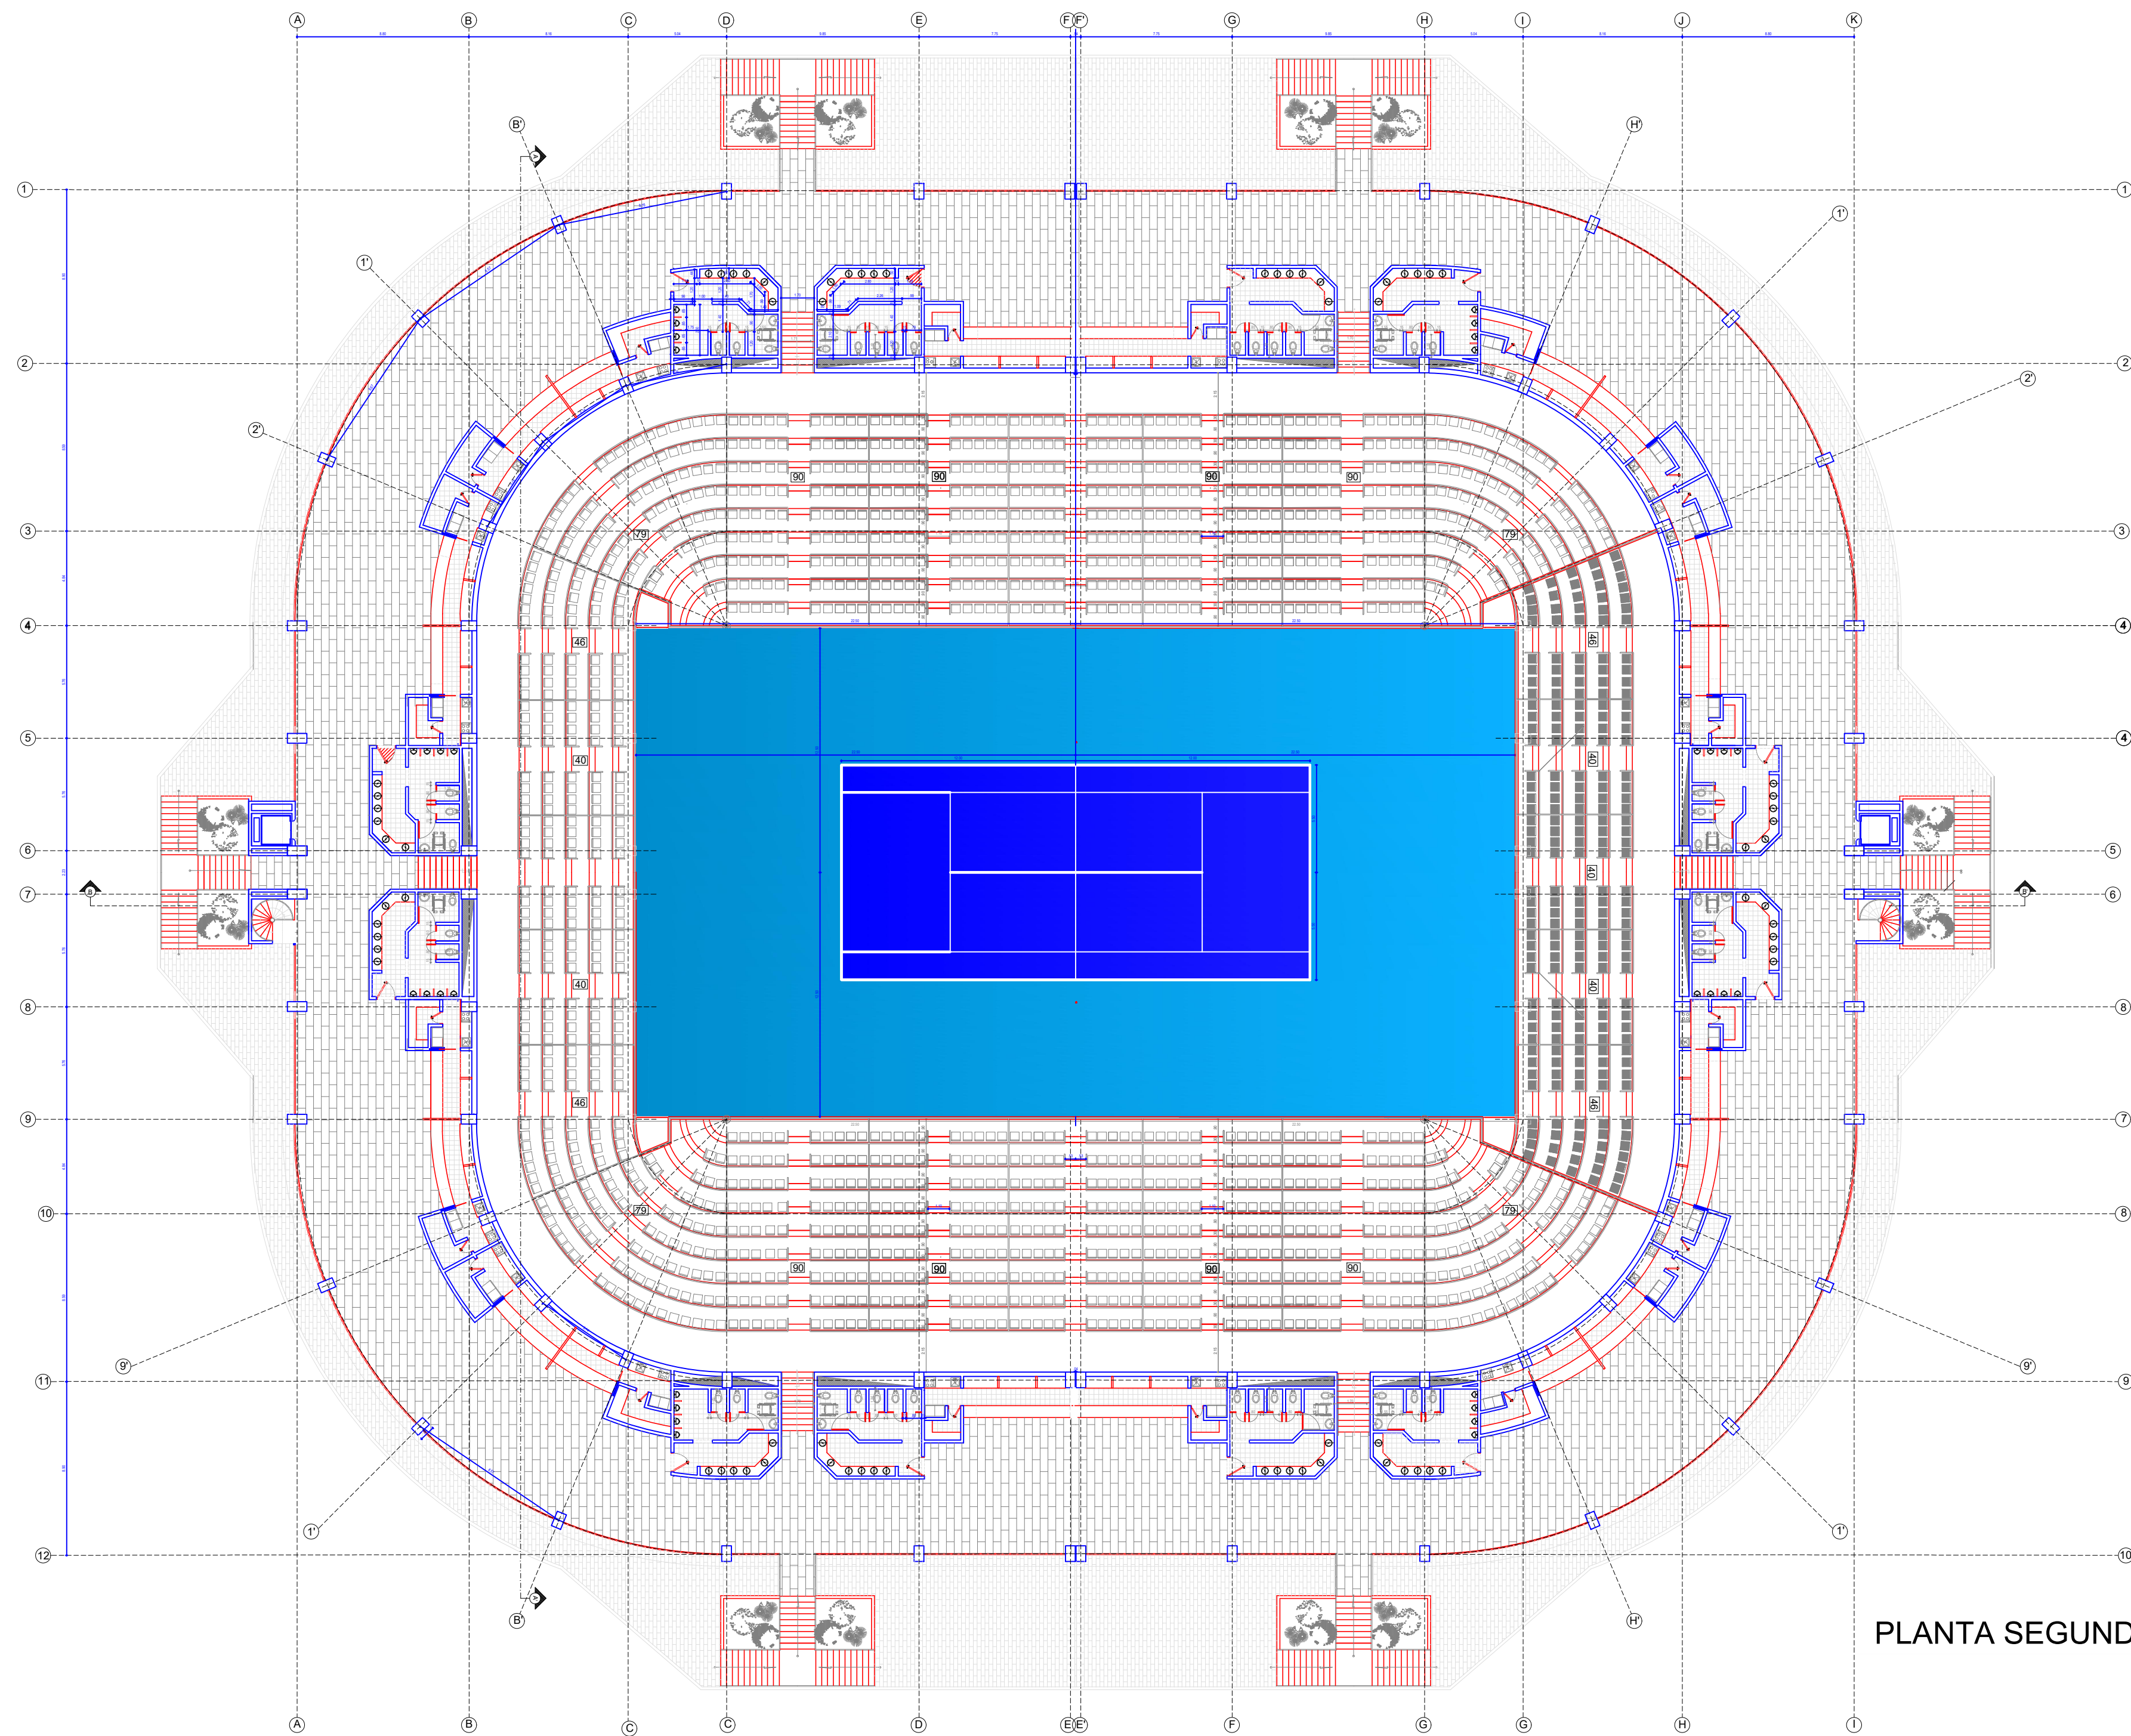

PLANTA SEGUNDO PISO



PROYECTO
CENTRO ALTO RENDIMIENTO
CAMPOS TENIS

PROPIETARIO
ENRIQUE MALAVER

CONTIENE
PLANTA SEGUNDO PISO
CORTE TRANSVERSAL

Vo. Bo. ARQUITECTO
PEDRO GAMBOA
MAT. A25012004-80018013

Vo. Bo. PROPIETARIO
PEDRO GAMBOA
ENRIQUE MALAVER
MAT. A25012004-80018013

MODIFICACIONES

ESCALA
ESCALA 1: 100

FECHA
AGOSTO 2024

PLANO No.
3

DE
6