


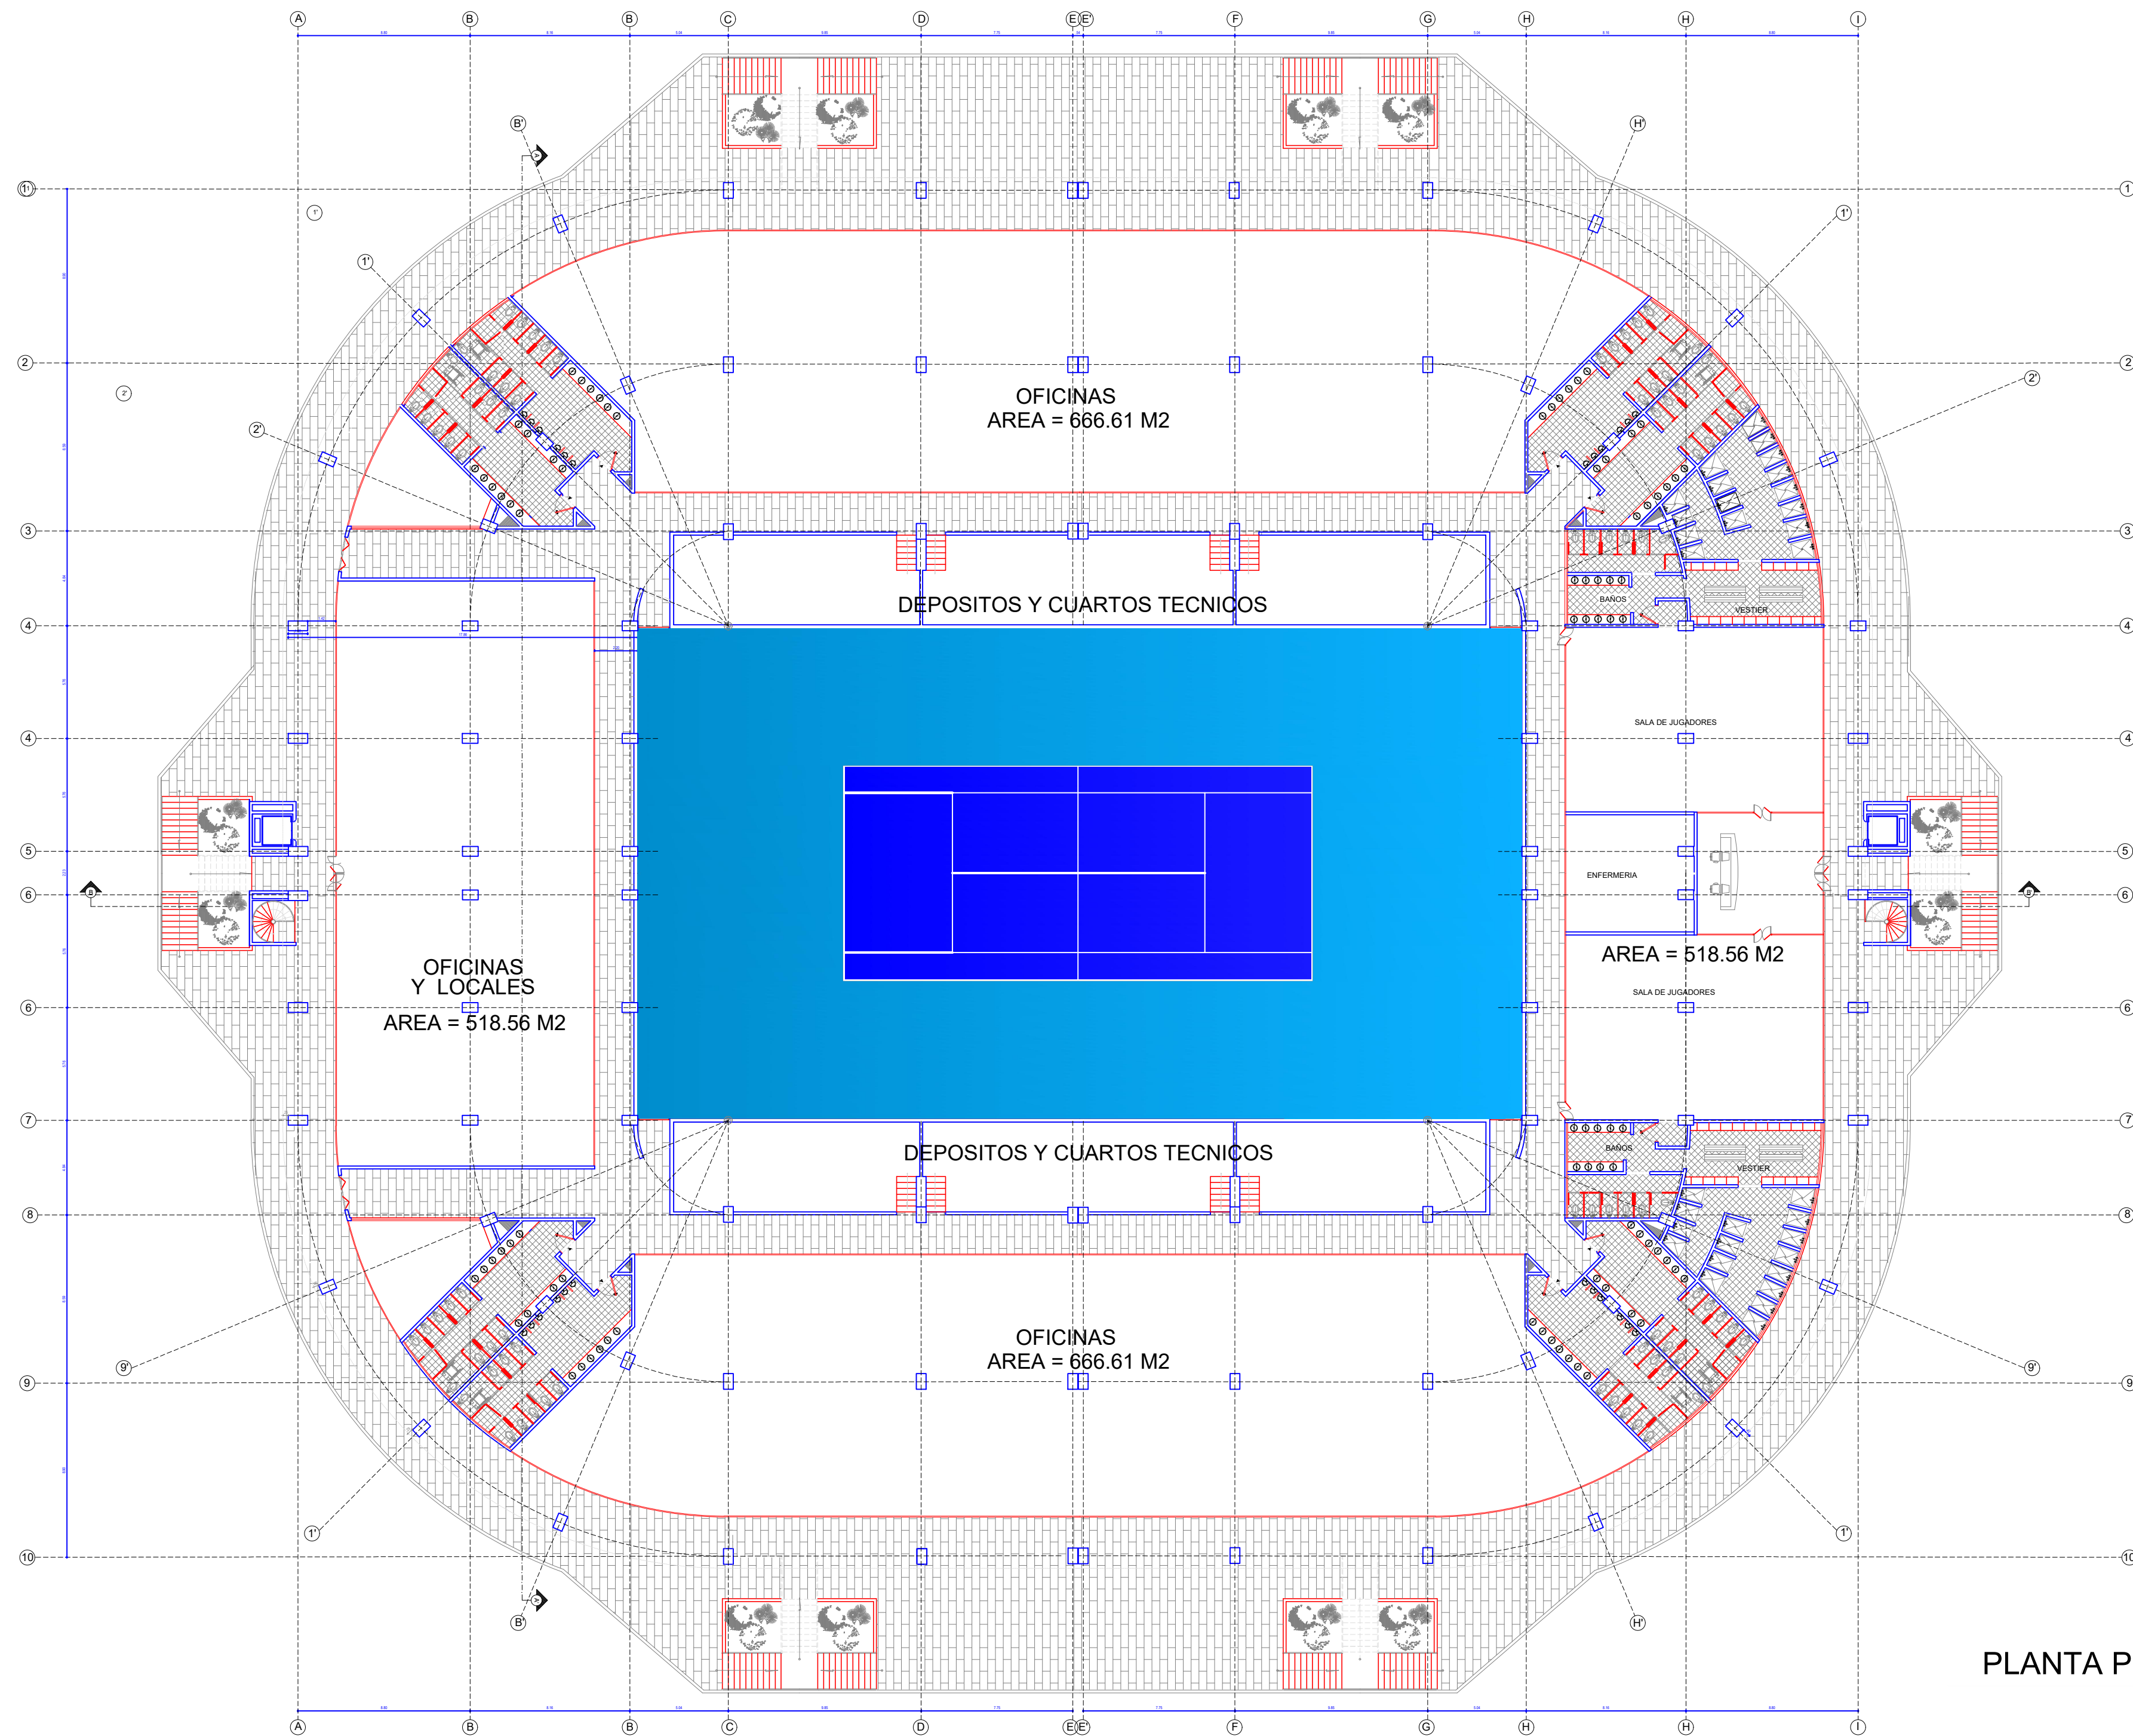

PLANTA PRIMER PISO



PROYECTO
CENTRO ALTO RENDIMIENTO
CAMPOS TENIS

PROPIETARIO
ENRIQUE MALAVER

CONTIENE
PLANTA PRIMER PISO
CORTE TRANSVERSAL

Vo. Bo. ARQUITECTO
PEDRO GAMBOA
MAT. A25012004-80018013

Vo. Bo. PROPIETARIO
ENRIQUE MALAVER

MODIFICACIONES

ESCALA
ESCALA 1: 100

FECHA
AGOSTO 2024

PLANO No.

4

DE

6